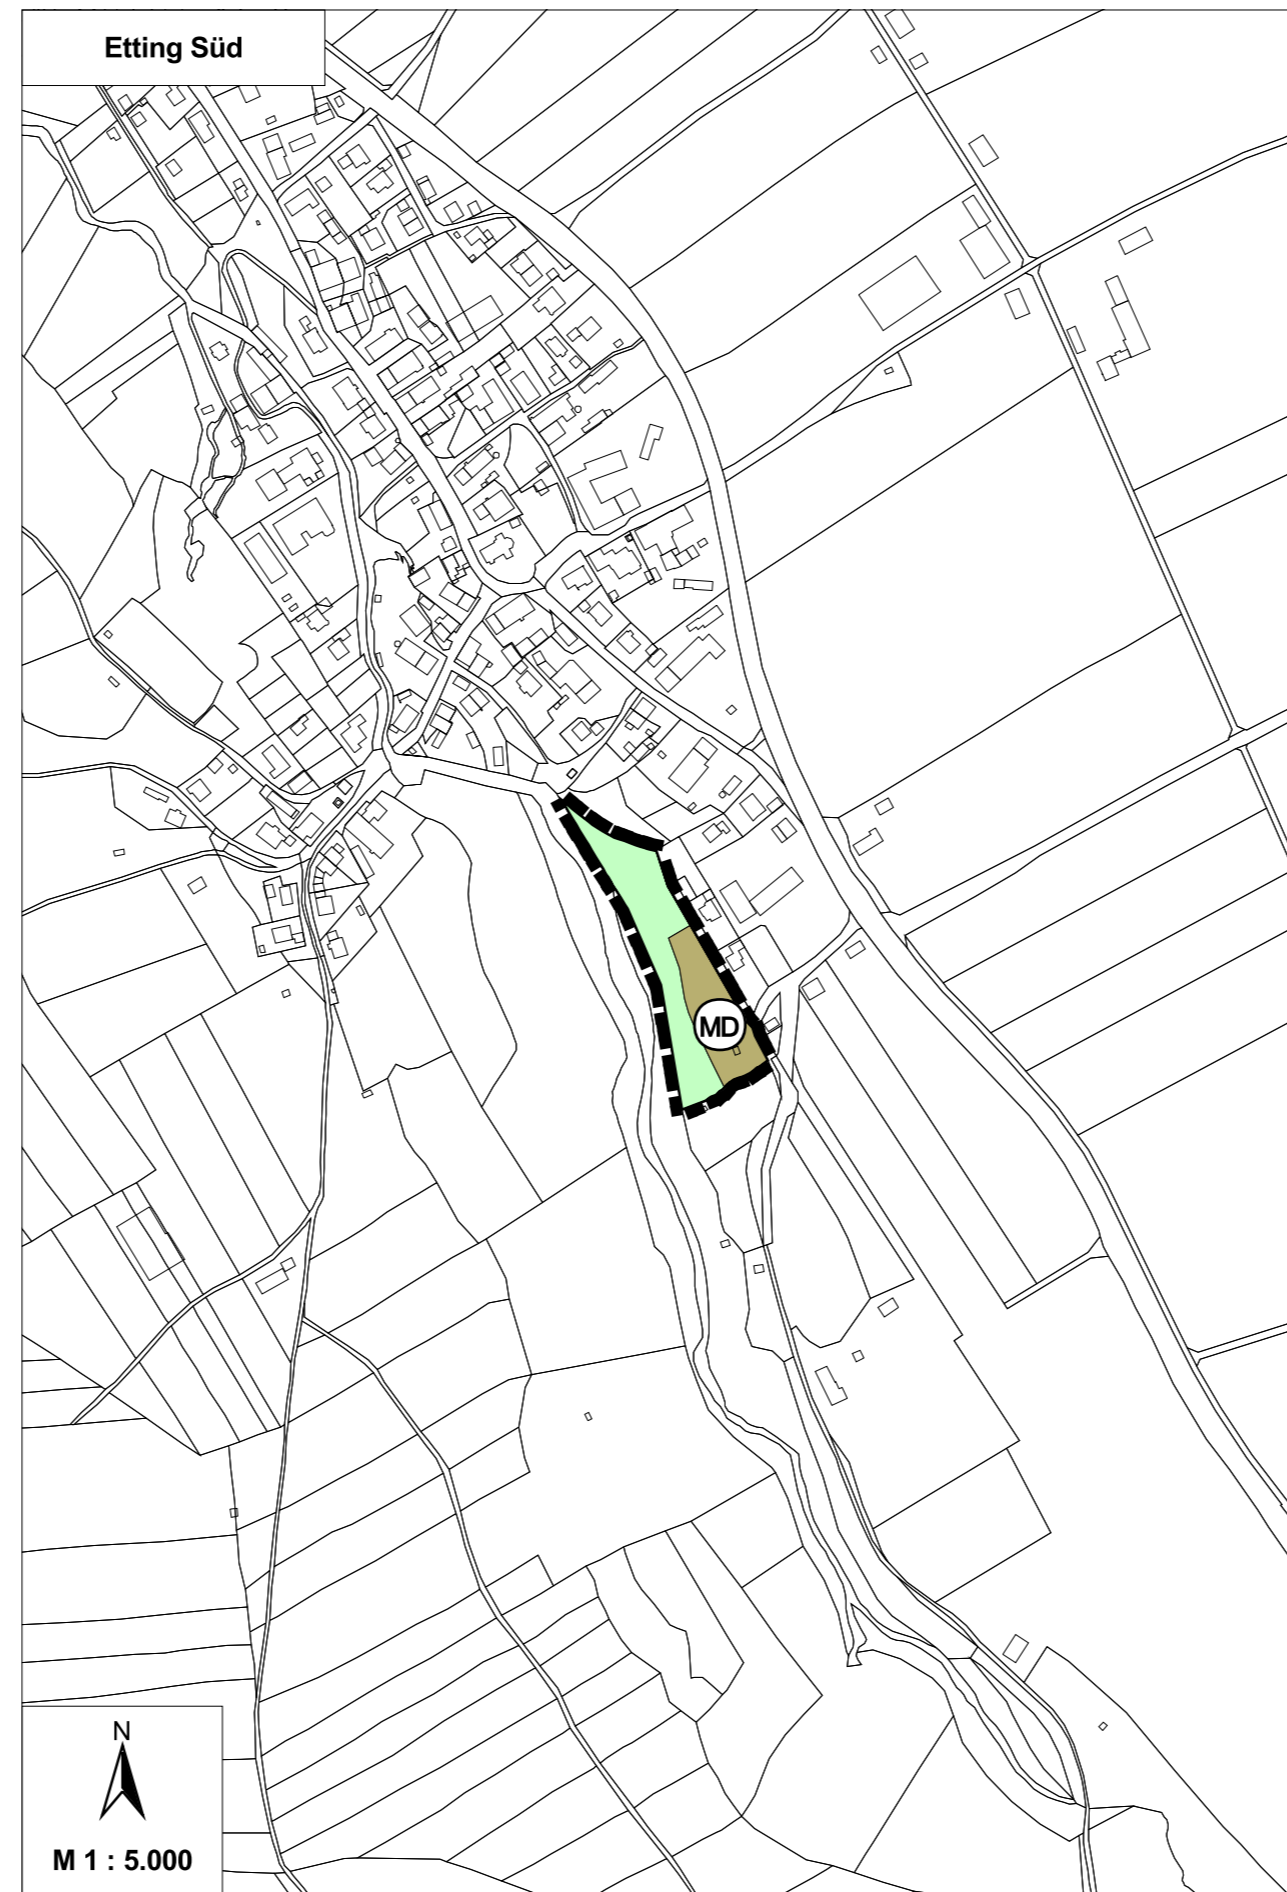


Rechtswirksamer Flächennutzungsplan der Gemeinde Polling in der Fassung der xy. Änderung vom xy.xy.xyxy  
- "Etting Süd" -



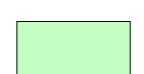
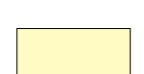


Plan zur 22. Änderung des Flächennutzungsplanes der Gemeinde Polling  
Planfassung: 01.12.2016  
Planfertiger: Planungsbüro U-Plan, Königsdorf

**22. ÄNDERUNG DES FLÄCHENNUTZUNGSPLANES DER GEMEINDE POLLING**

**für das Gebiet "Etting Süd"**

Planzeichenerklärung:

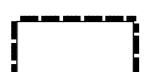-  Geltungsbereich der Änderung
-  Dorfgebiet
-  Sonstige Grünflächen
-  Flächen für die Landwirtschaft

Verfahrensvermerke:

Der Beschluss zur Änderung des Flächennutzungsplanes wurde am ..... gefasst und am ..... durch Anschlag an der Amtstafel bekanntgemacht.

Der Entwurf zur Änderung des Flächennutzungsplanes wurde im Rahmen der Bürgerbeteiligung gemäß § 3 BauGB am ..... durch Anschlag an der Amtstafel bekannt gemacht.

Die Träger öffentlicher Belange wurden mit Schreiben vom ..... gemäß § 4 Absatz 1 BauGB aufgefordert, Bedenken und Anregungen zur Planung mitzuteilen.

Der Entwurf der Änderung des Flächennutzungsplanes wurde mit der Begründung gemäß § 3 Absatz 2 BauGB vom ..... bis ..... in der Gemeinde Polling öffentlich ausgelegt.

Die Gemeinde Polling hat mit Beschluss vom ..... die Flächennutzungsplanänderung gemäß § 5 BauGB festgestellt.

Das Landratsamt Weilheim - Schongau hat die Änderung des Flächennutzungsplanes am ..... Nr. .... gemäß § 6 BauGB genehmigt.

Weilheim, den .....  
Landratsamt Weilheim - Schongau  
i. V.

.....

Die Genehmigung der Flächennutzungsplanänderung wurde ..... am ortsüblich bekannt gemacht.


Polling, den .....

.....  
Betz  
1. Bürgermeisterin

**Gemeinde Polling**

**22. Änderung des Flächennutzungsplanes der Gemeinde Polling für das Gebiet "Etting Süd"**

Lageplan

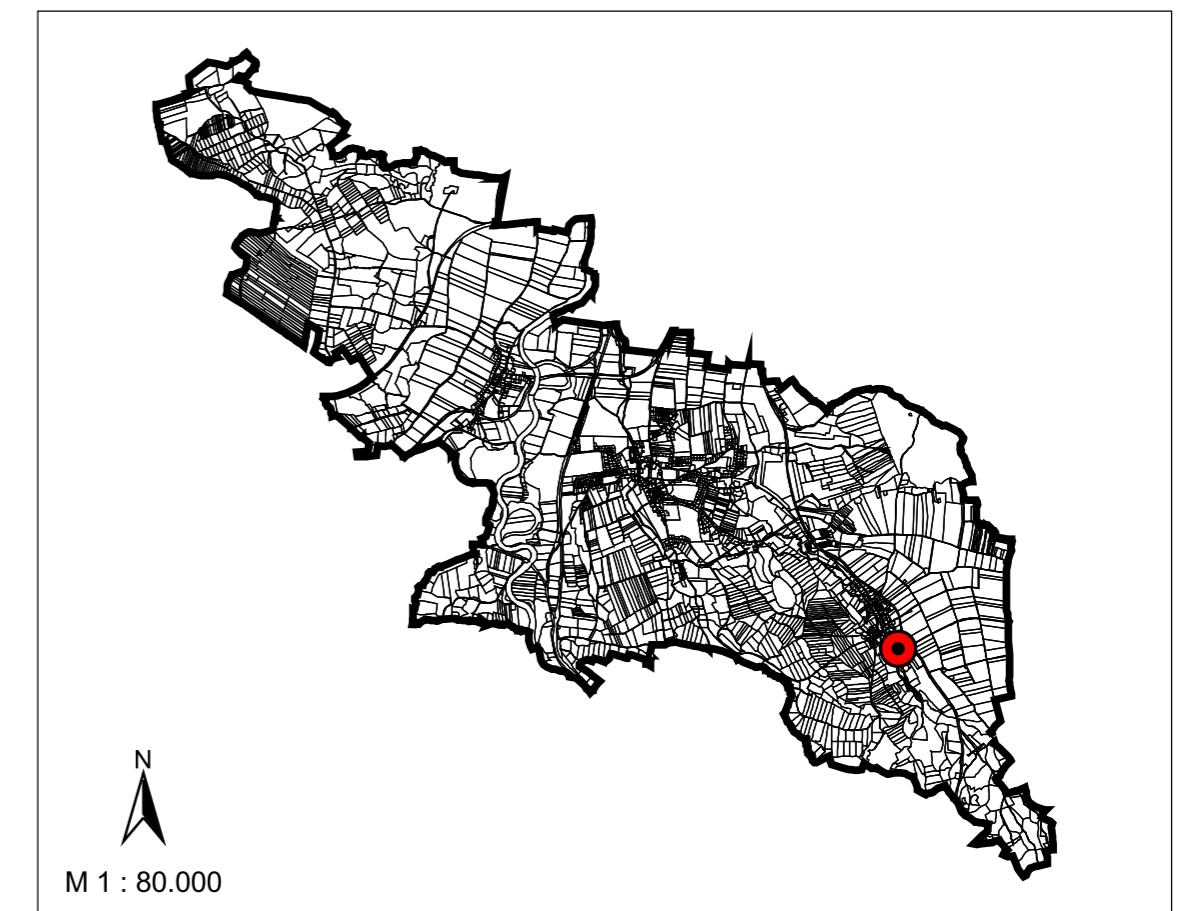

Fassung vom: 01.12.2016

Auskünfte:

Gemeinde Polling  
Kirchplatz 11  
82398 Polling  
Tel.: 0881/9390-0  
Fax: 0881/7354  
E-Mail: [gemeindeverwaltung@polling.de](mailto:gemeindeverwaltung@polling.de)  
Internet: [www.polling.de](http://www.polling.de)



Planfertiger:

Planungsbüro U-Plan  
Mooseurach 16  
82549 Königsdorf  
Tel.: 08179/925540  
Fax: 08179/925545  
E-Mail: [mail@buero-u-plan.de](mailto:mail@buero-u-plan.de)  
Internet: [www.buero-u-plan.de](http://www.buero-u-plan.de)

