

TIEFGARAGE



BEDARF
MEHRFAMILIENHÄUSER => 44 WOHN EINHTEN
PRO WE => 2 PKW STELLPLÄTZE
MFH => 88 PKW STELLPLÄTZE

REIHENHÄUSER => 11 WOHN EINHTEN
PRO WE => 2 PKW STELLPLÄTZE
RH => 22 PKW STELLPLÄTZE

GESAMTBEDARF => 110 PKW STELLPLÄTZE

NACHWEIS
TIEFGARAGEN => 102 PKW STELLPLÄTZE
CARPORT RH => 2 PKW STELLPLÄTZE
104 PKW STELLPLÄTZE

STELLPLÄTZE OBERIRDISCH
MFH => 6 PKW STELLPLÄTZE
RH => 2 PKW STELLPLÄTZE
8 PKW STELLPLÄTZE
GESAMT => 112 PKW STELLPLÄTZE

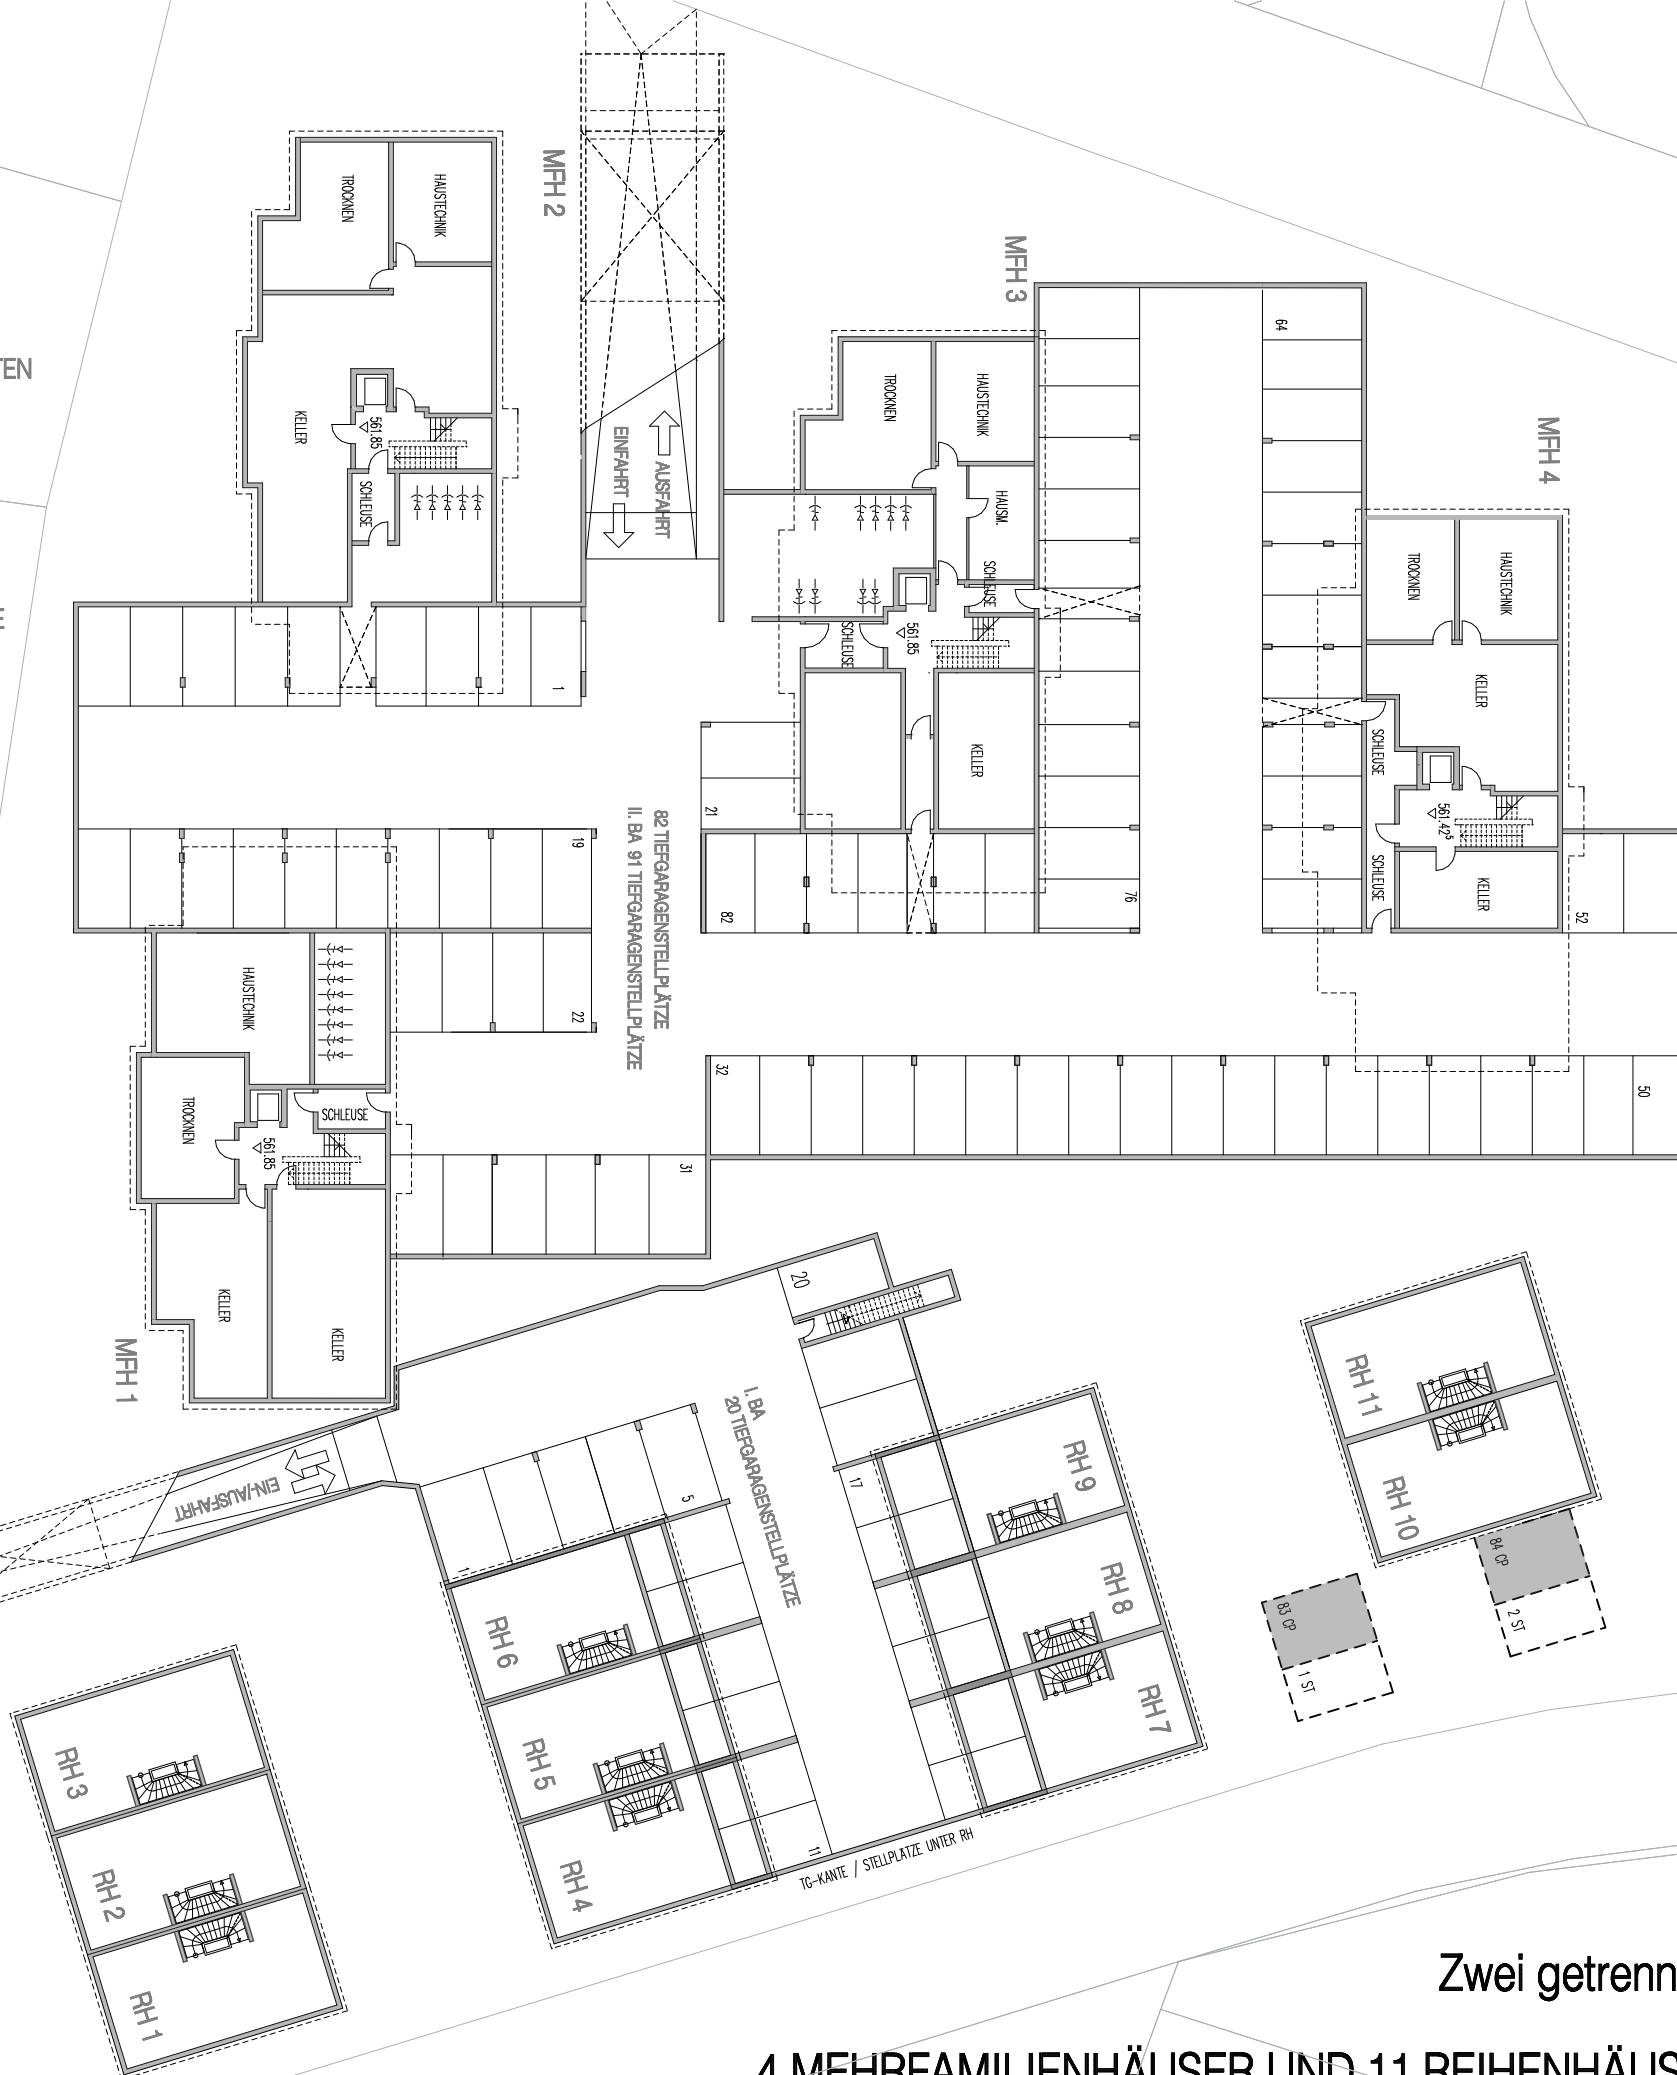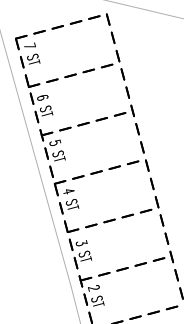

Zwei getrennte Tiefgaragen

4 MEHRFAMILIENHÄUSER UND 11 REIHENHÄUSER
TIEFGARAGE M 1:400 08.10.2025

ZIEGELBREITE IN POLLING