




Die Hinweistafeln/LED sind mindestens 2 Wochen vor Baubeginn aufzustellen.
Die örtlichen Vorwegweiser und Wegweiser sind mittels berührungsfreier Auskreuzungsvorrichtungen an die Verkehrszeichenpläne anzupassen. Alle Verkehrszeichen müssen den Vorgaben nach RSA und ZTV-SA entsprechen.
Dies gilt insbesondere für die Größe, Reflektionsklasse und Schriftgröße.
Die Anzahl der notwendigen Absperrgitter ist auf Grundlage der vorhandenen Straßenbreite zu ermitteln. Die Abbildungen sind nicht maßgetreu.

Freistaat Bayern, vertreten durch das Wasserwirtschaftsamt Weilheim

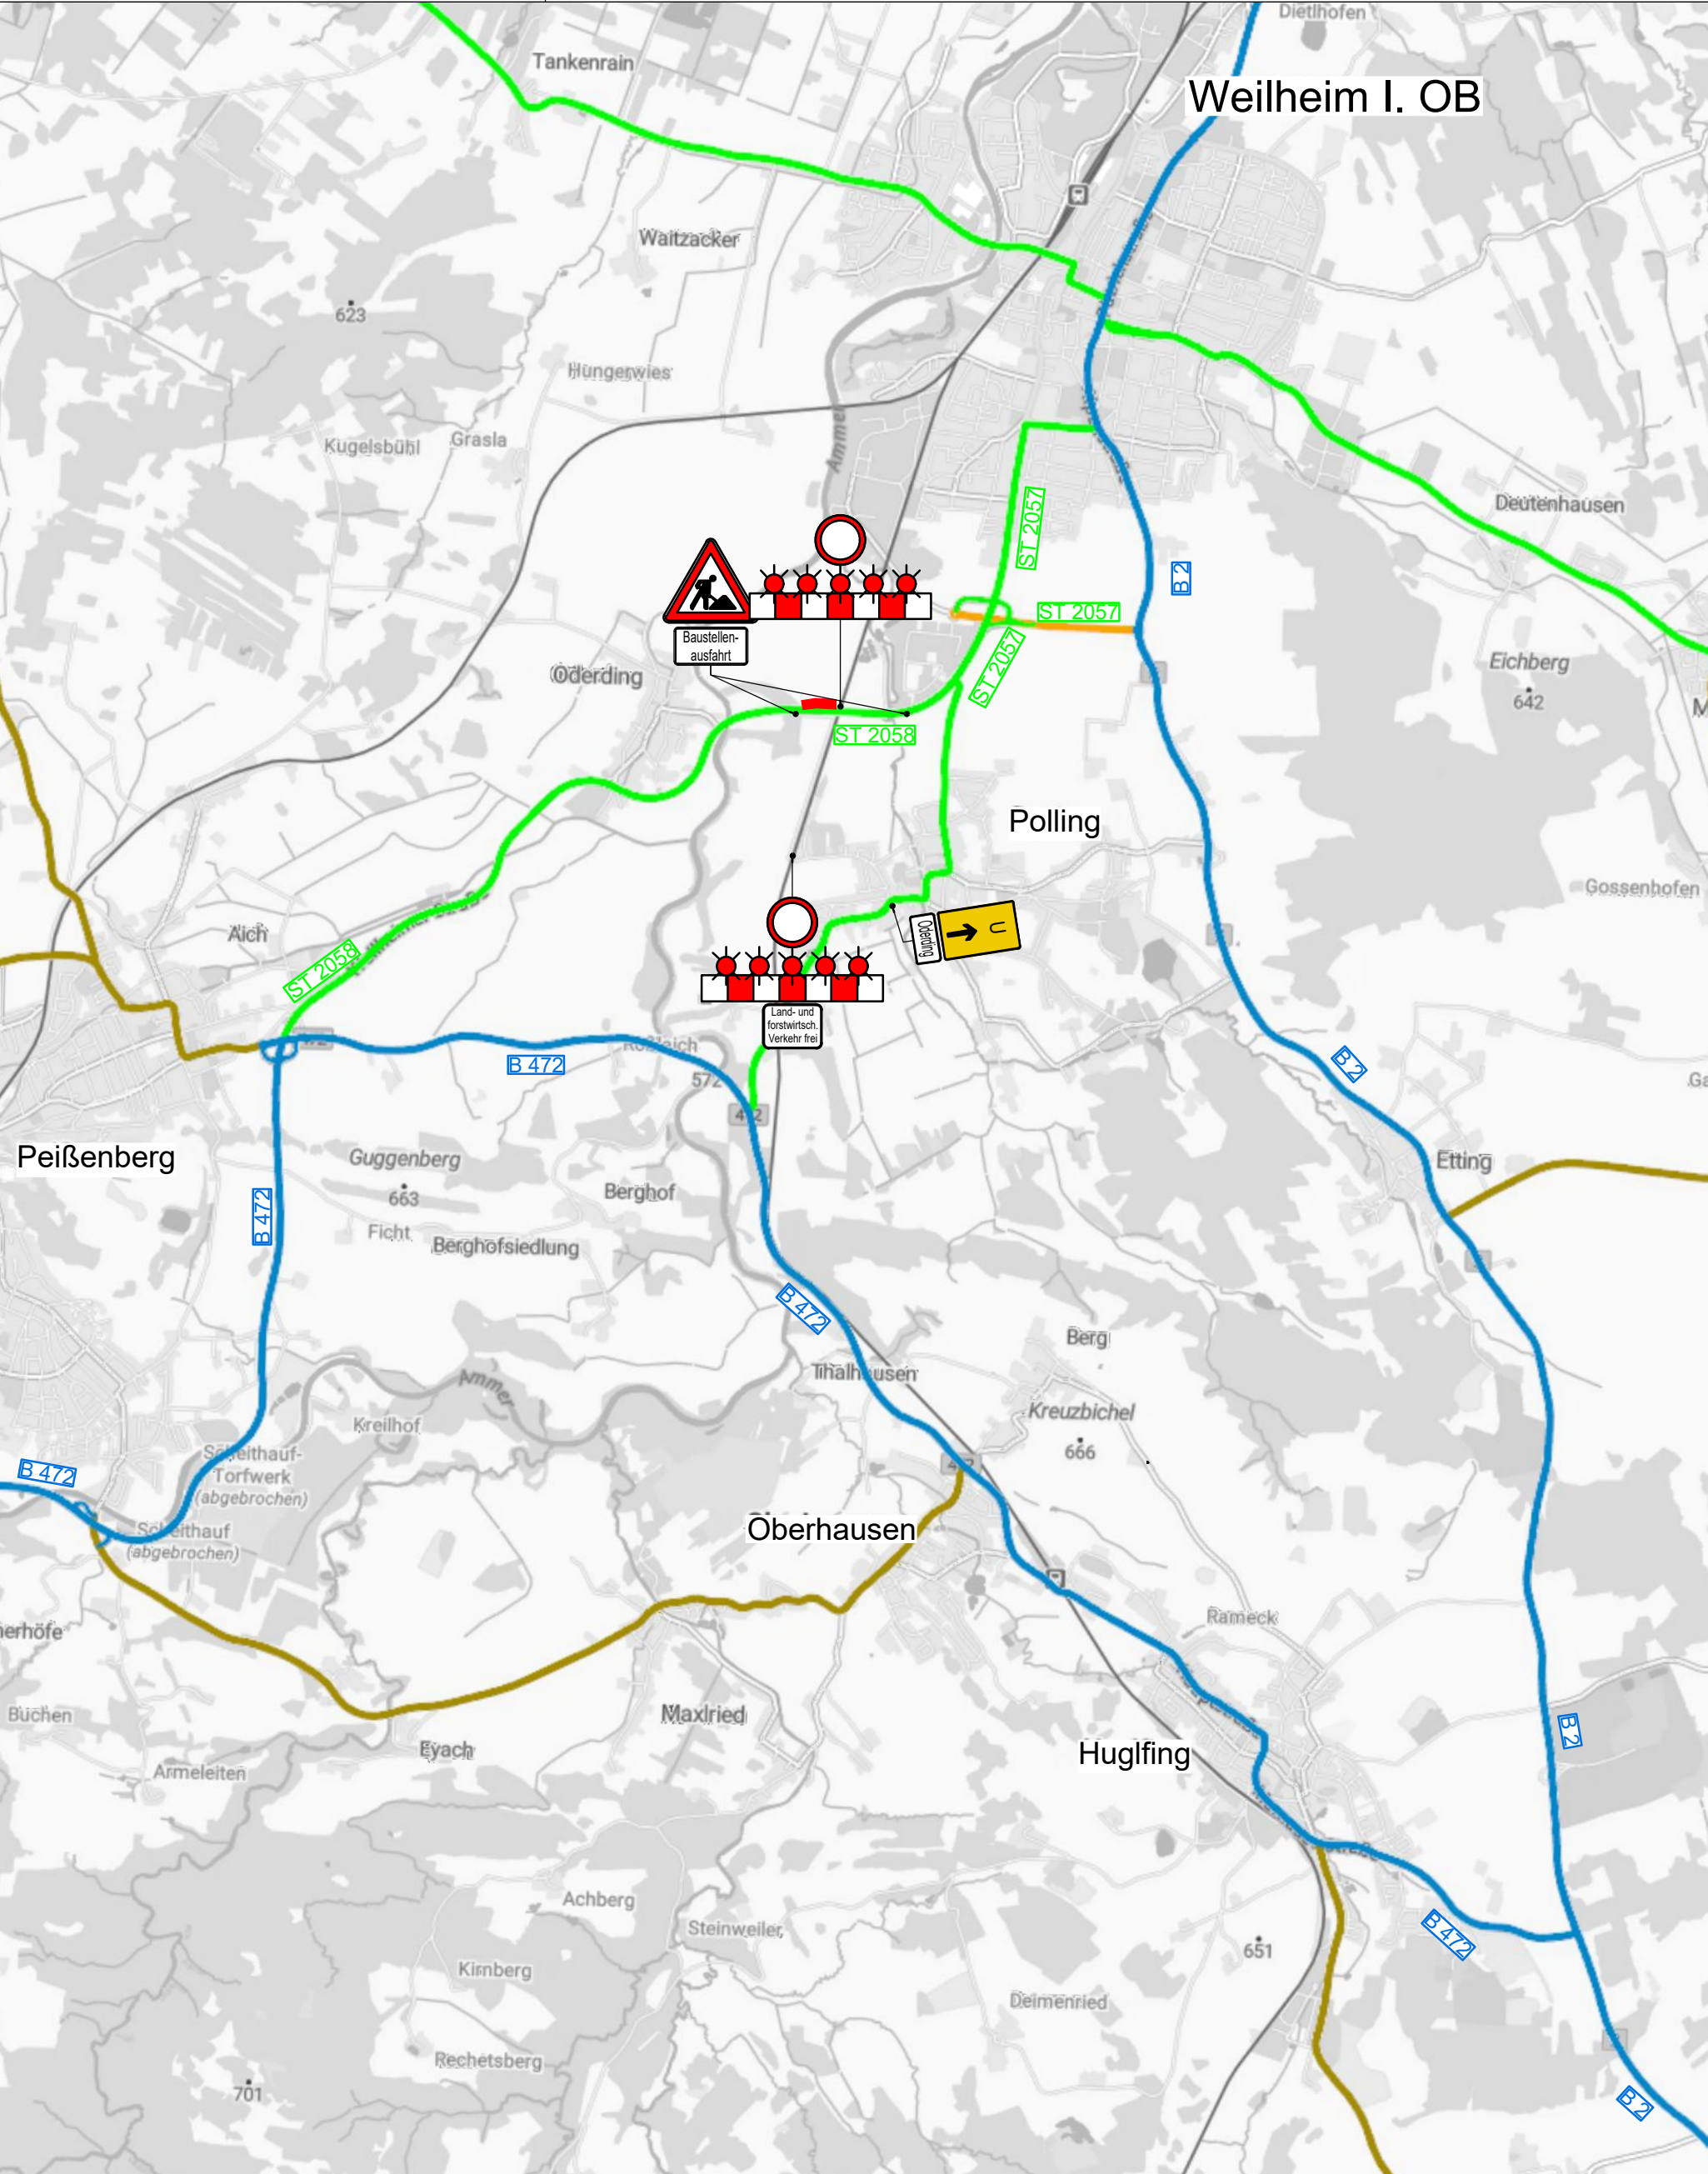

Umleitungsplan Bauphase 1 Sperrung Auffahrt ST2058 von Polling Richtung Oderding

Entwurfsverfasser:

Ingenieurbüro Kokai GmbH



entw.:	25.11.2025	Müller
gez.:	25.11.2025	Grandi
gepr.:	25.11.2025	Weiß

 Baustrecke

Datum

Unterschrift - Weiß

Datum

Unterschrift Vorhabensträger