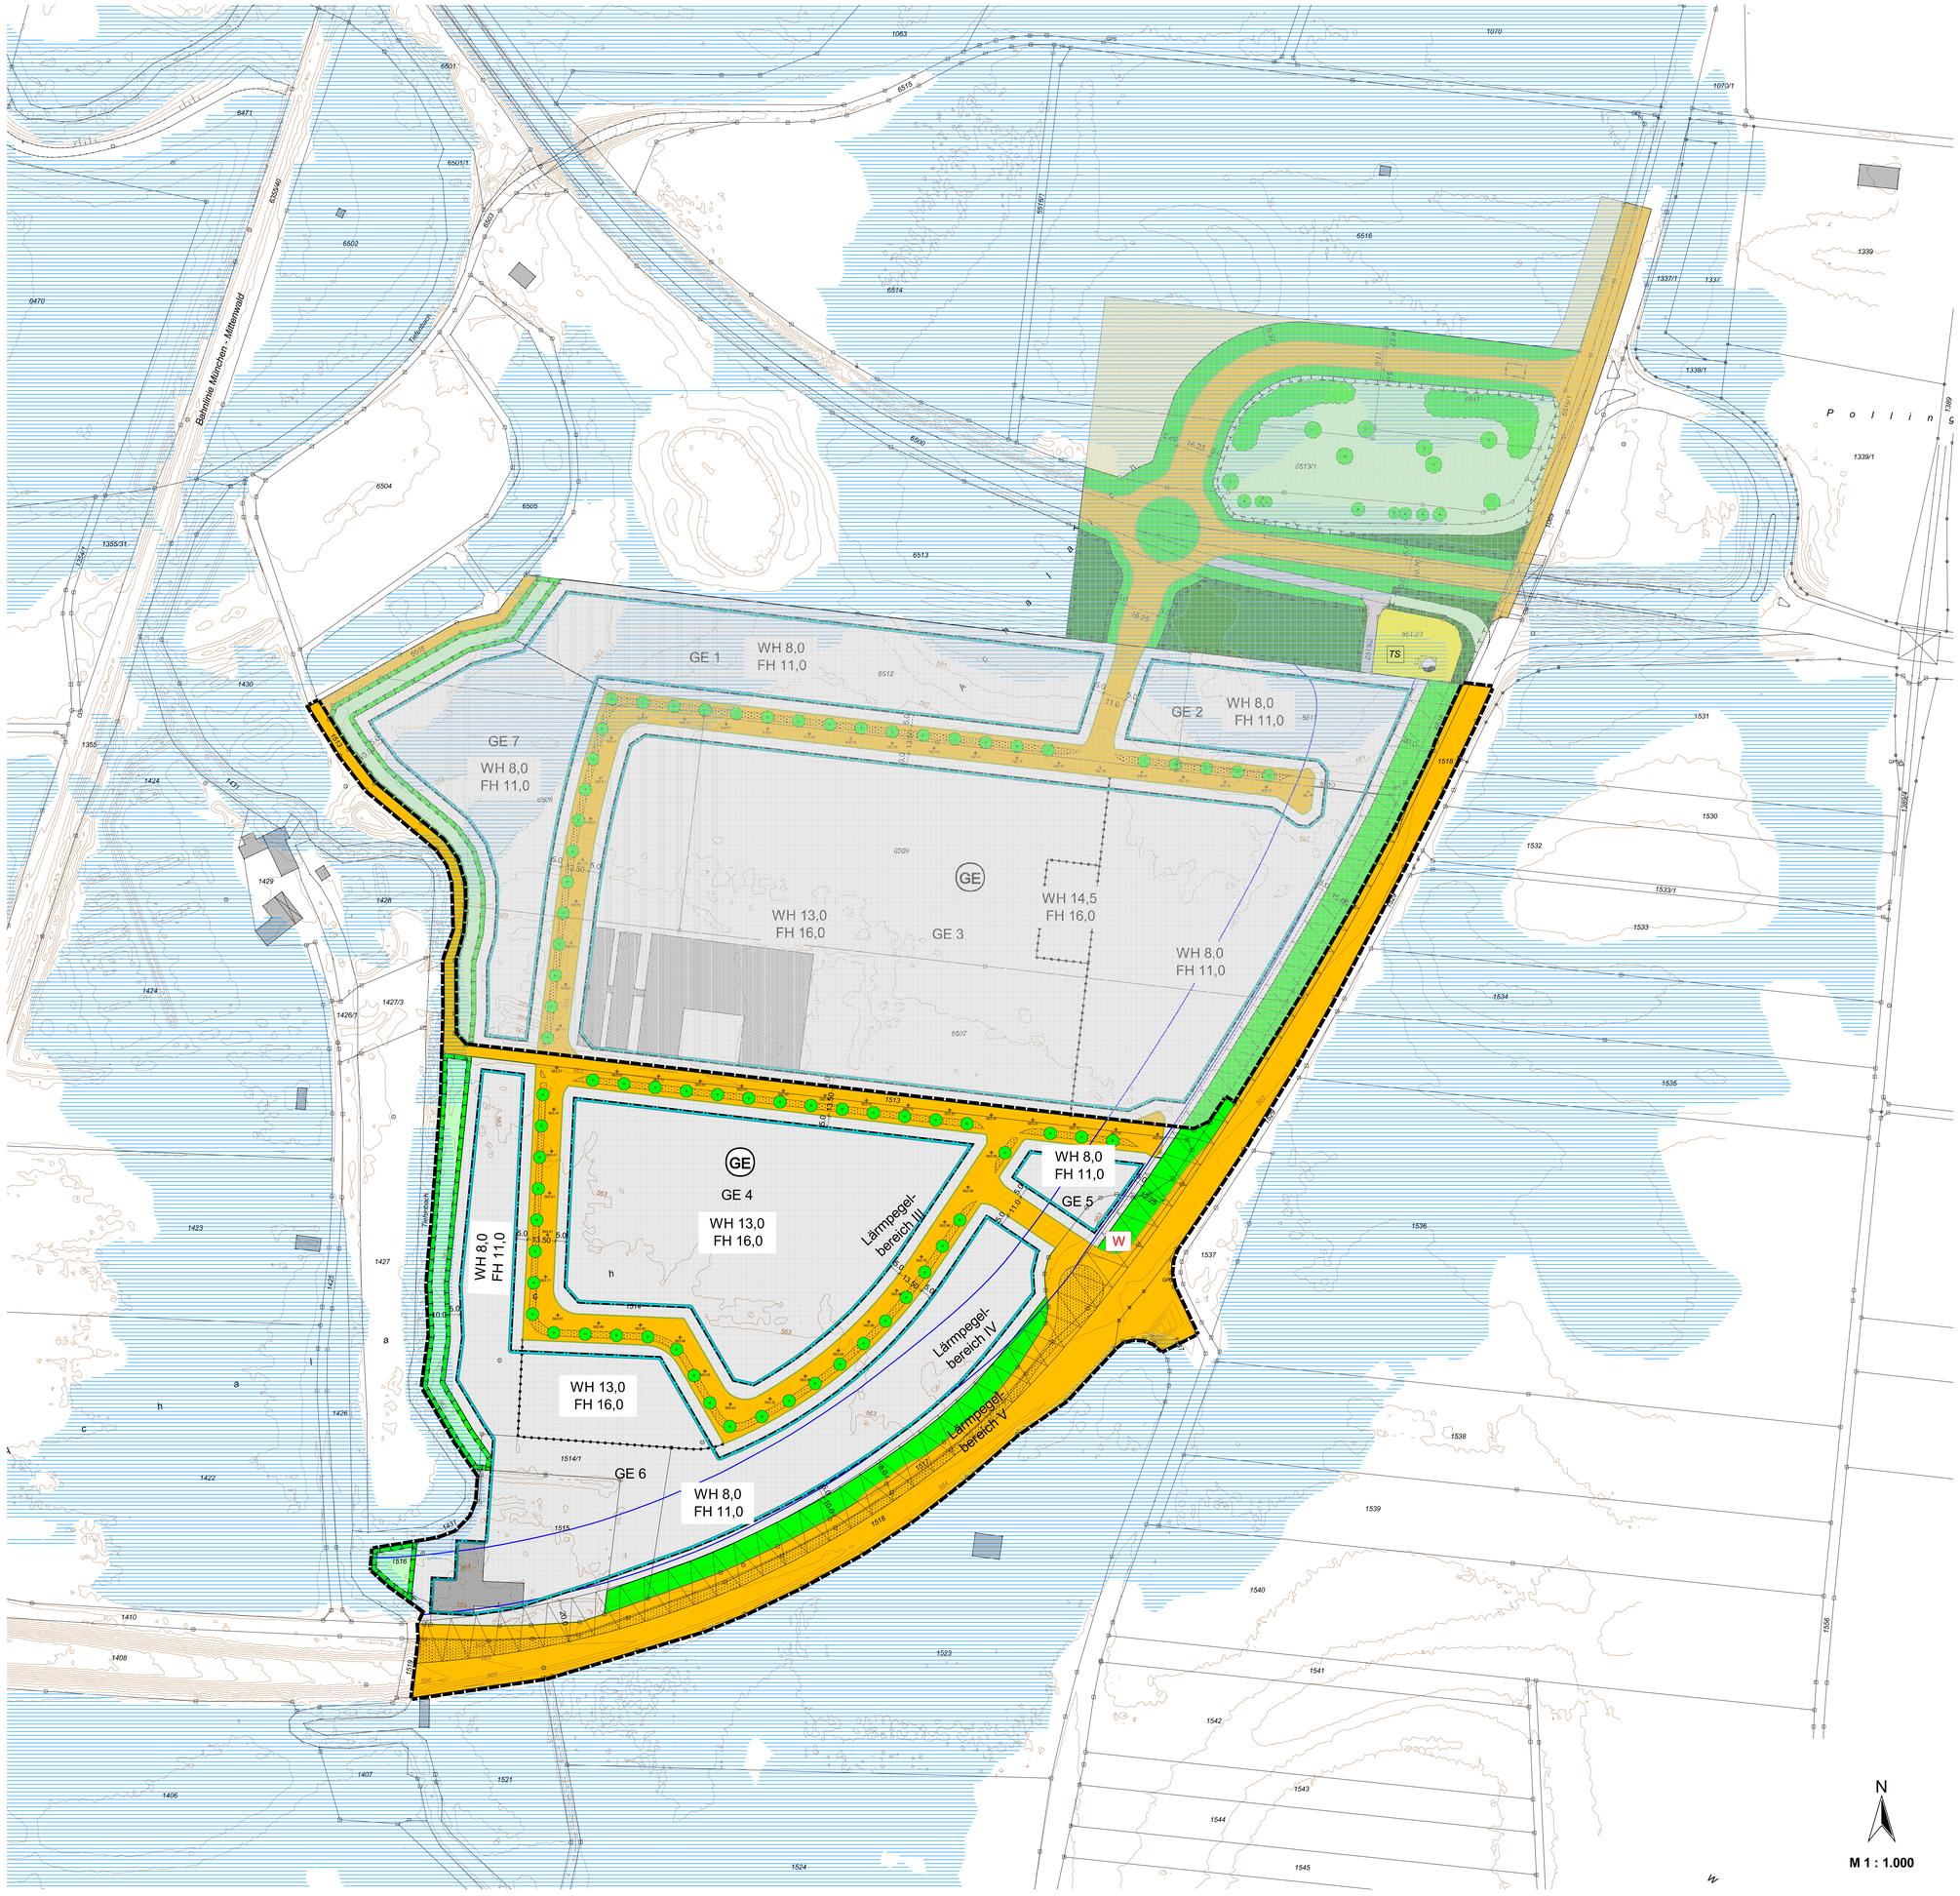

GEMEINDE POLLING

BEBAUUNGSPLAN "INTERKOMMUNALES GEWERBEGEBIET ACHALAICH"

für den aus der Planzeichnung ersichtlichen Bereich der Gemeinde Polling

Lageplan

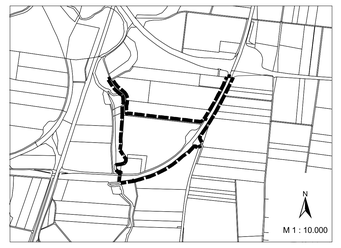

Die Gemeinde Polling erlässt gemäß § 2 Abs. 1 und §§ 9, 10 Baugesetzbuch (BauGB), Art. 81 Abs. 2 der Bayerischen Bauordnung (BayBO), Art. 23 der Gemeindeordnung für den Freistaat Bayern (GO) und der Verordnung über die bauliche Nutzung der Grundstücke (BauNVO) diesen Bebauungsplan als

SATZUNG

Fassung vom: 10.11.2016
Geändert am: 09.05.2017
Geändert am: 27.07.2017

Auskünfte:

Gemeinde Polling
Kirchplatz 11
82398 Polling
Tel.: 0881/9390-0
Fax: 0881/7354
E-Mail: gemeindeverwaltung@polling.de
Internet: www.polling.de

Planfertiger:

Planungsbüro U-Plan
Mooseurach 16
82549 Königsdorf
Tel.: 08179/925540
Fax 08179/925545
E-Mail: mail@buero-u-plan.de
Internet: www.buero-u-plan.de